

道路通行規制通知書

(公印省略)

中土 第 2 - 85 号

令和2年11月13日


各関係者 様

吾妻振興局中之条土木事務所長

道路法第46条の規定により下記のとおり通行を禁止します。

路 線 名	一般国道 145号
場 所	吾妻郡長野原町大字林地内
通行規制の種類	全面通行止 (夜間全面通行止め(20時~5時))
理 由	舗装補修工事
区間及び程度	延長 L=2100.0m
期 間	令和2年11月26日 から 4 日間 令和2年11月29日 まで
交通に対する処置	規制標識バリケード等の設置及び保安員の配置
そ の 他 (問い合わせ先)	中之条土木事務所 長野原事業所 電話 0279-82-2040

位置図

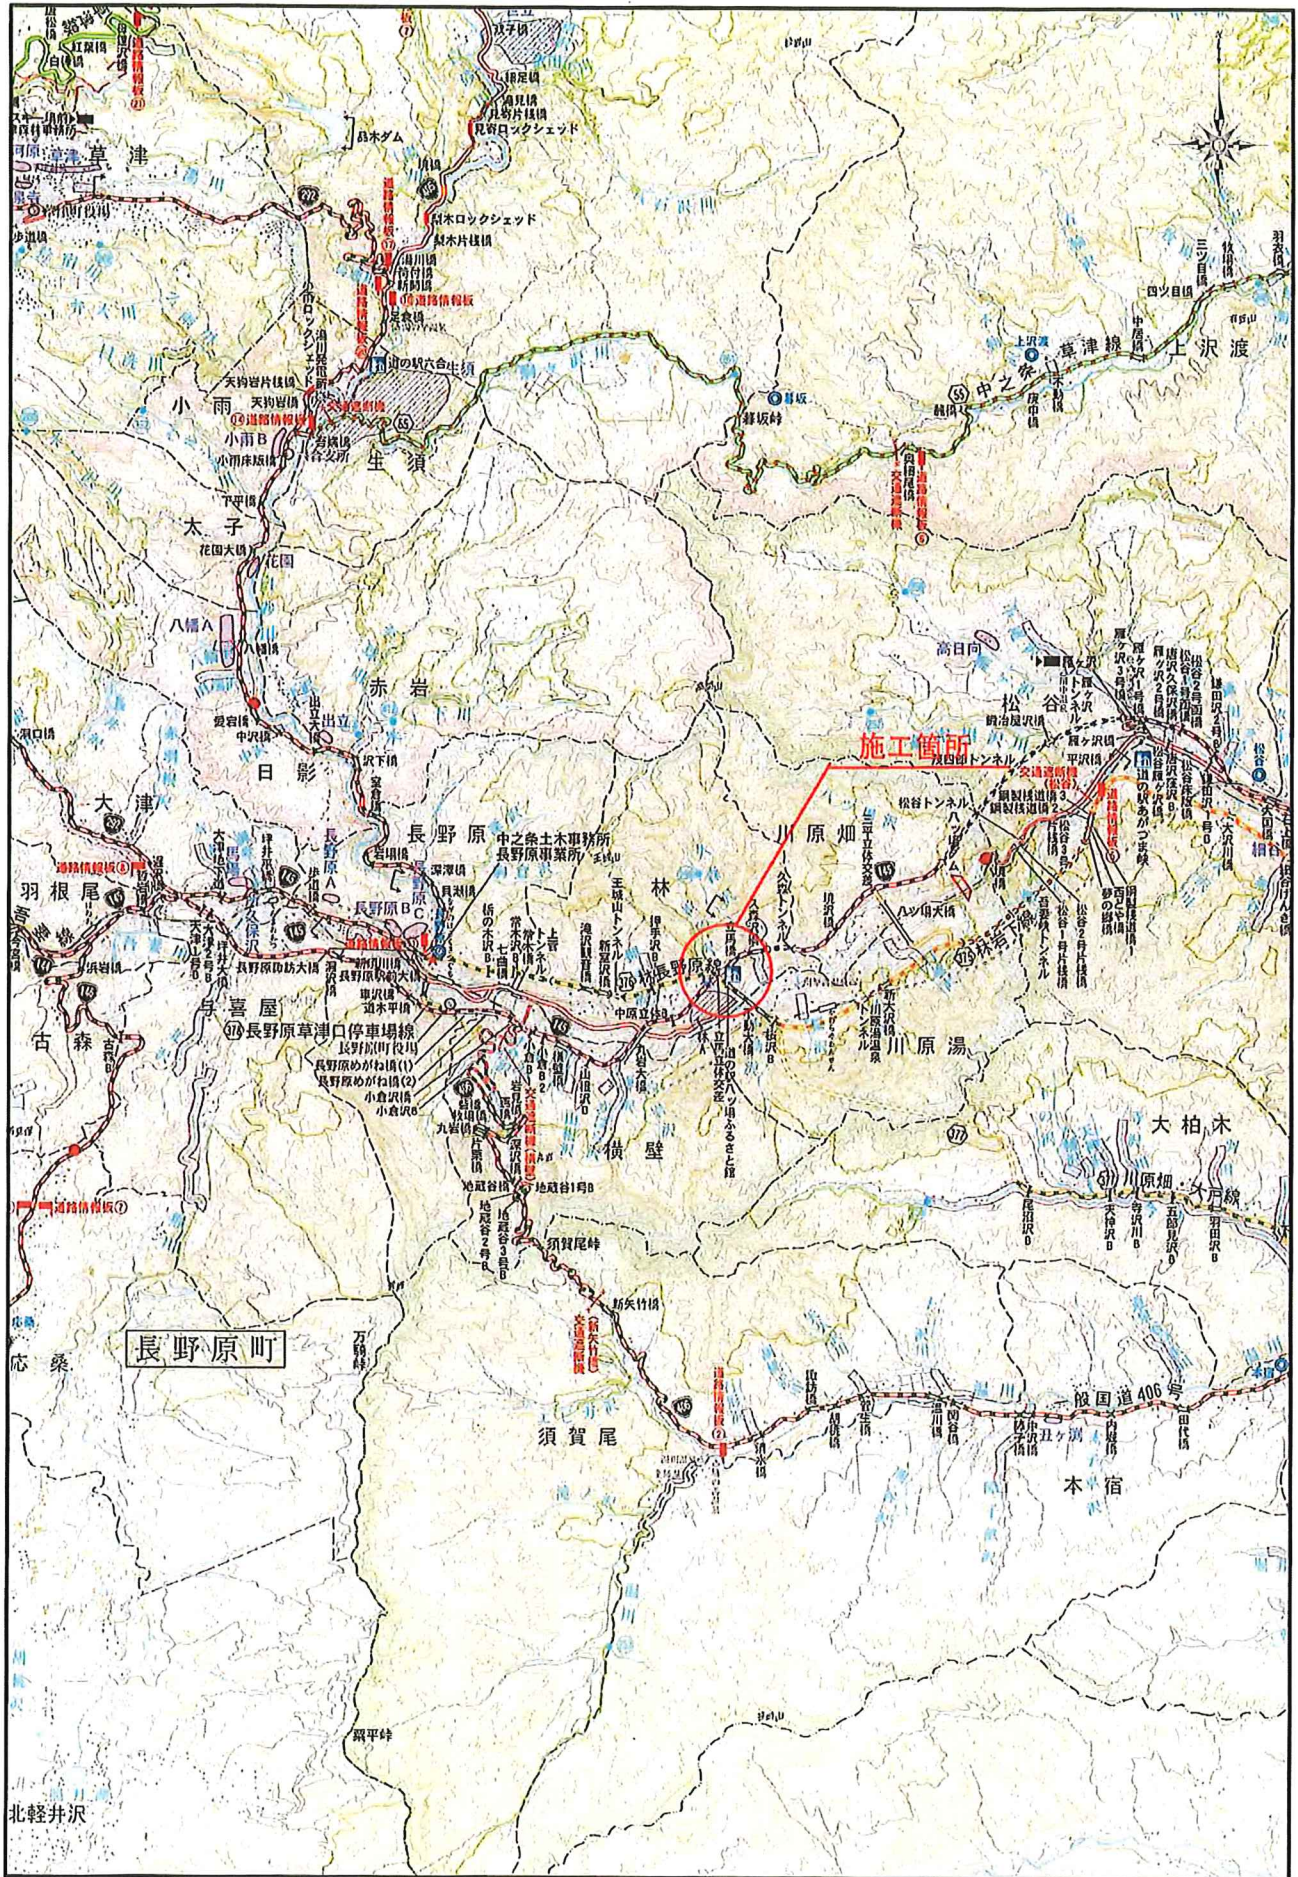

中之条土木事務所


0.0 1.0 2.0 3.0 4.0 5.0 km

1:75000

「この地図の作成に当たっては、国土地理院長の承認を得て、同院発行の2万5千分の1地形図を使用した。(承認番号 平30情使、第72-GISMAP41466号)」



(国)145号 舗装補修工事 平面図

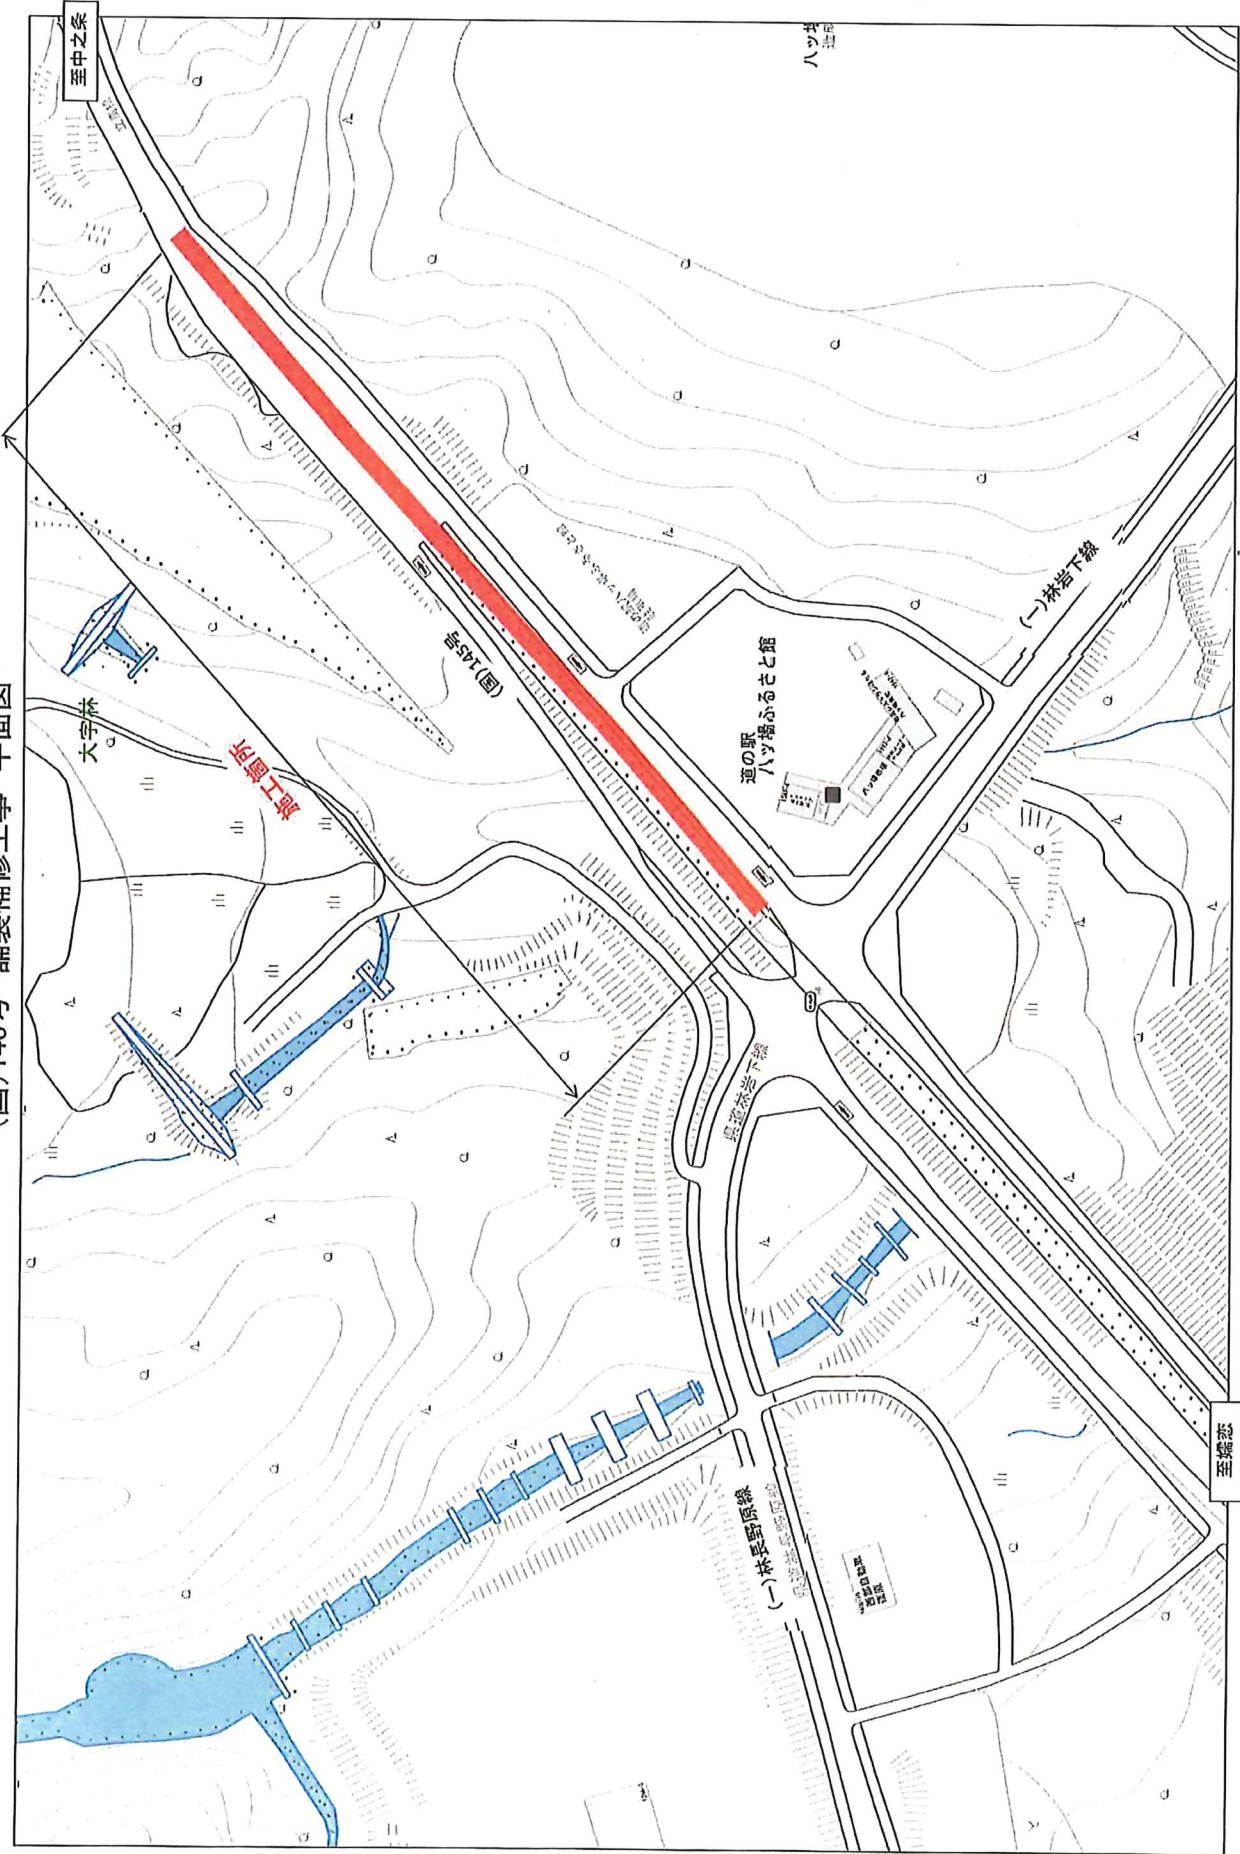

縮尺 1 : 1500

国道145号(ハッ場バイパス)迂回路

