

# 道路通行制限通知書

伊 土 第 2 0 4 - 1 7 号

令 和 4 年 9 月 1 3 日

群馬テレビ(株)  
群馬県トラック協会  
群馬県バス協会  
群馬県ハイヤー協会  
様

伊勢崎土木事務所長



道路法第46条の規定に基づき下記のとおり通行を制限します。

路 線 名	主要地方道 前橋館林線
場 所	伊勢崎市宮子町3426-1地先から 伊勢崎市宮子町3425-10地先まで
通行規制の種類	全面通行止
理 由	伊勢崎オートレース場前歩道橋撤去工事に伴うNTT東日本設備(ケーブル) 支障移転工事作業
延長及び程度	延長 350.0m
期 間	令和4年9月28日 午前1時30分 から 令和4年9月28日 午前2時30分 まで
交通に対する処置	別紙保安施設設置計画図のとおり看板、交通誘導員を配置して道路交通の安全と 円滑を図る。
そ の 他	申請者:エクシオグループ株式会社 前橋技術センター 工事長 三橋 一貴 担 当:小木曾 教哲(TEL090-4605-8844) 大島 功平(TEL080-1225-3189)

# NTT工事のお知らせ

令和4年 9月 13日

お客様

日頃より、弊社事業に対し深い御理解と御協力を賜り、誠に有難う御座います。

この度、伊勢崎市宮子町地内において、歩道橋撤去工事に伴い、NTTケーブルの迂回工事を実施させていただきます。ケーブル張替工事に伴い、全面通行止めの作業になりますのでご了承ください

下記日程にて工事を予定しており、近隣の皆様方にご迷惑をお掛けするかと存じますが、十分に注意を払い、迷惑を最小限になるよう努力致しますので、何卒 ご理解とご協力をお願い申し上げます。


工事日

令和4年 9月 28日 (水)

1:30 ~ 2:30

※終日ではございません。

ご質問等ございましたら下記連絡先までお問い合わせください。  
交通誘導員を配備し工事を実施致しますので、支障が御座いましたら  
お声がけして頂ければ、早急に対応致します。

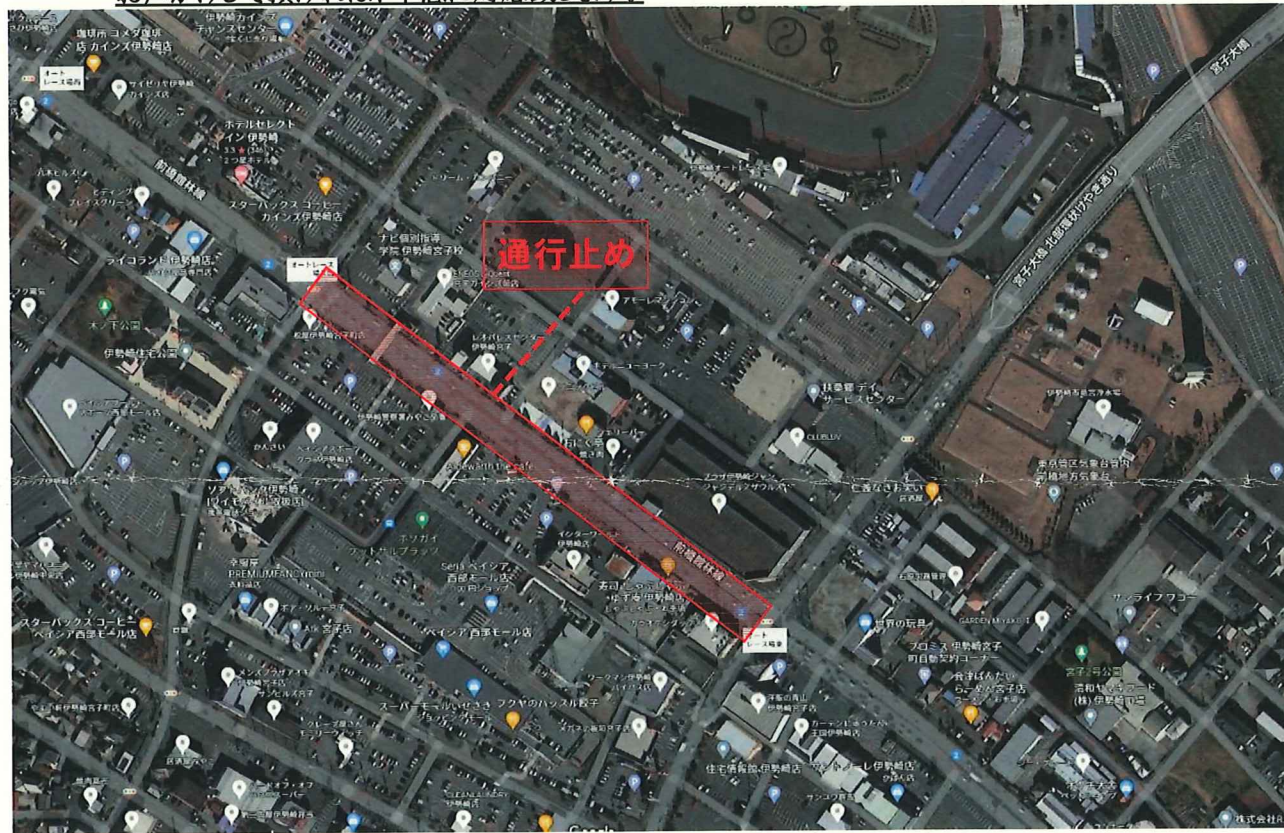


発注元:NTT東日本-関信越  
工事請負者:エクシオグループ株式会社  
工事担当者:間宮 裕之・重田 昭雄

日中帯連絡番号 9:00~17:00  
TEL:0120-89-8711(フリーダイヤル)  
当日緊急連絡先  
工事責任者:小木曾 教哲  
TEL:090-4605-8844



# 夜間全面通行止め規制時保安施設設置計画図

看板設置日:9月26日(月)予定

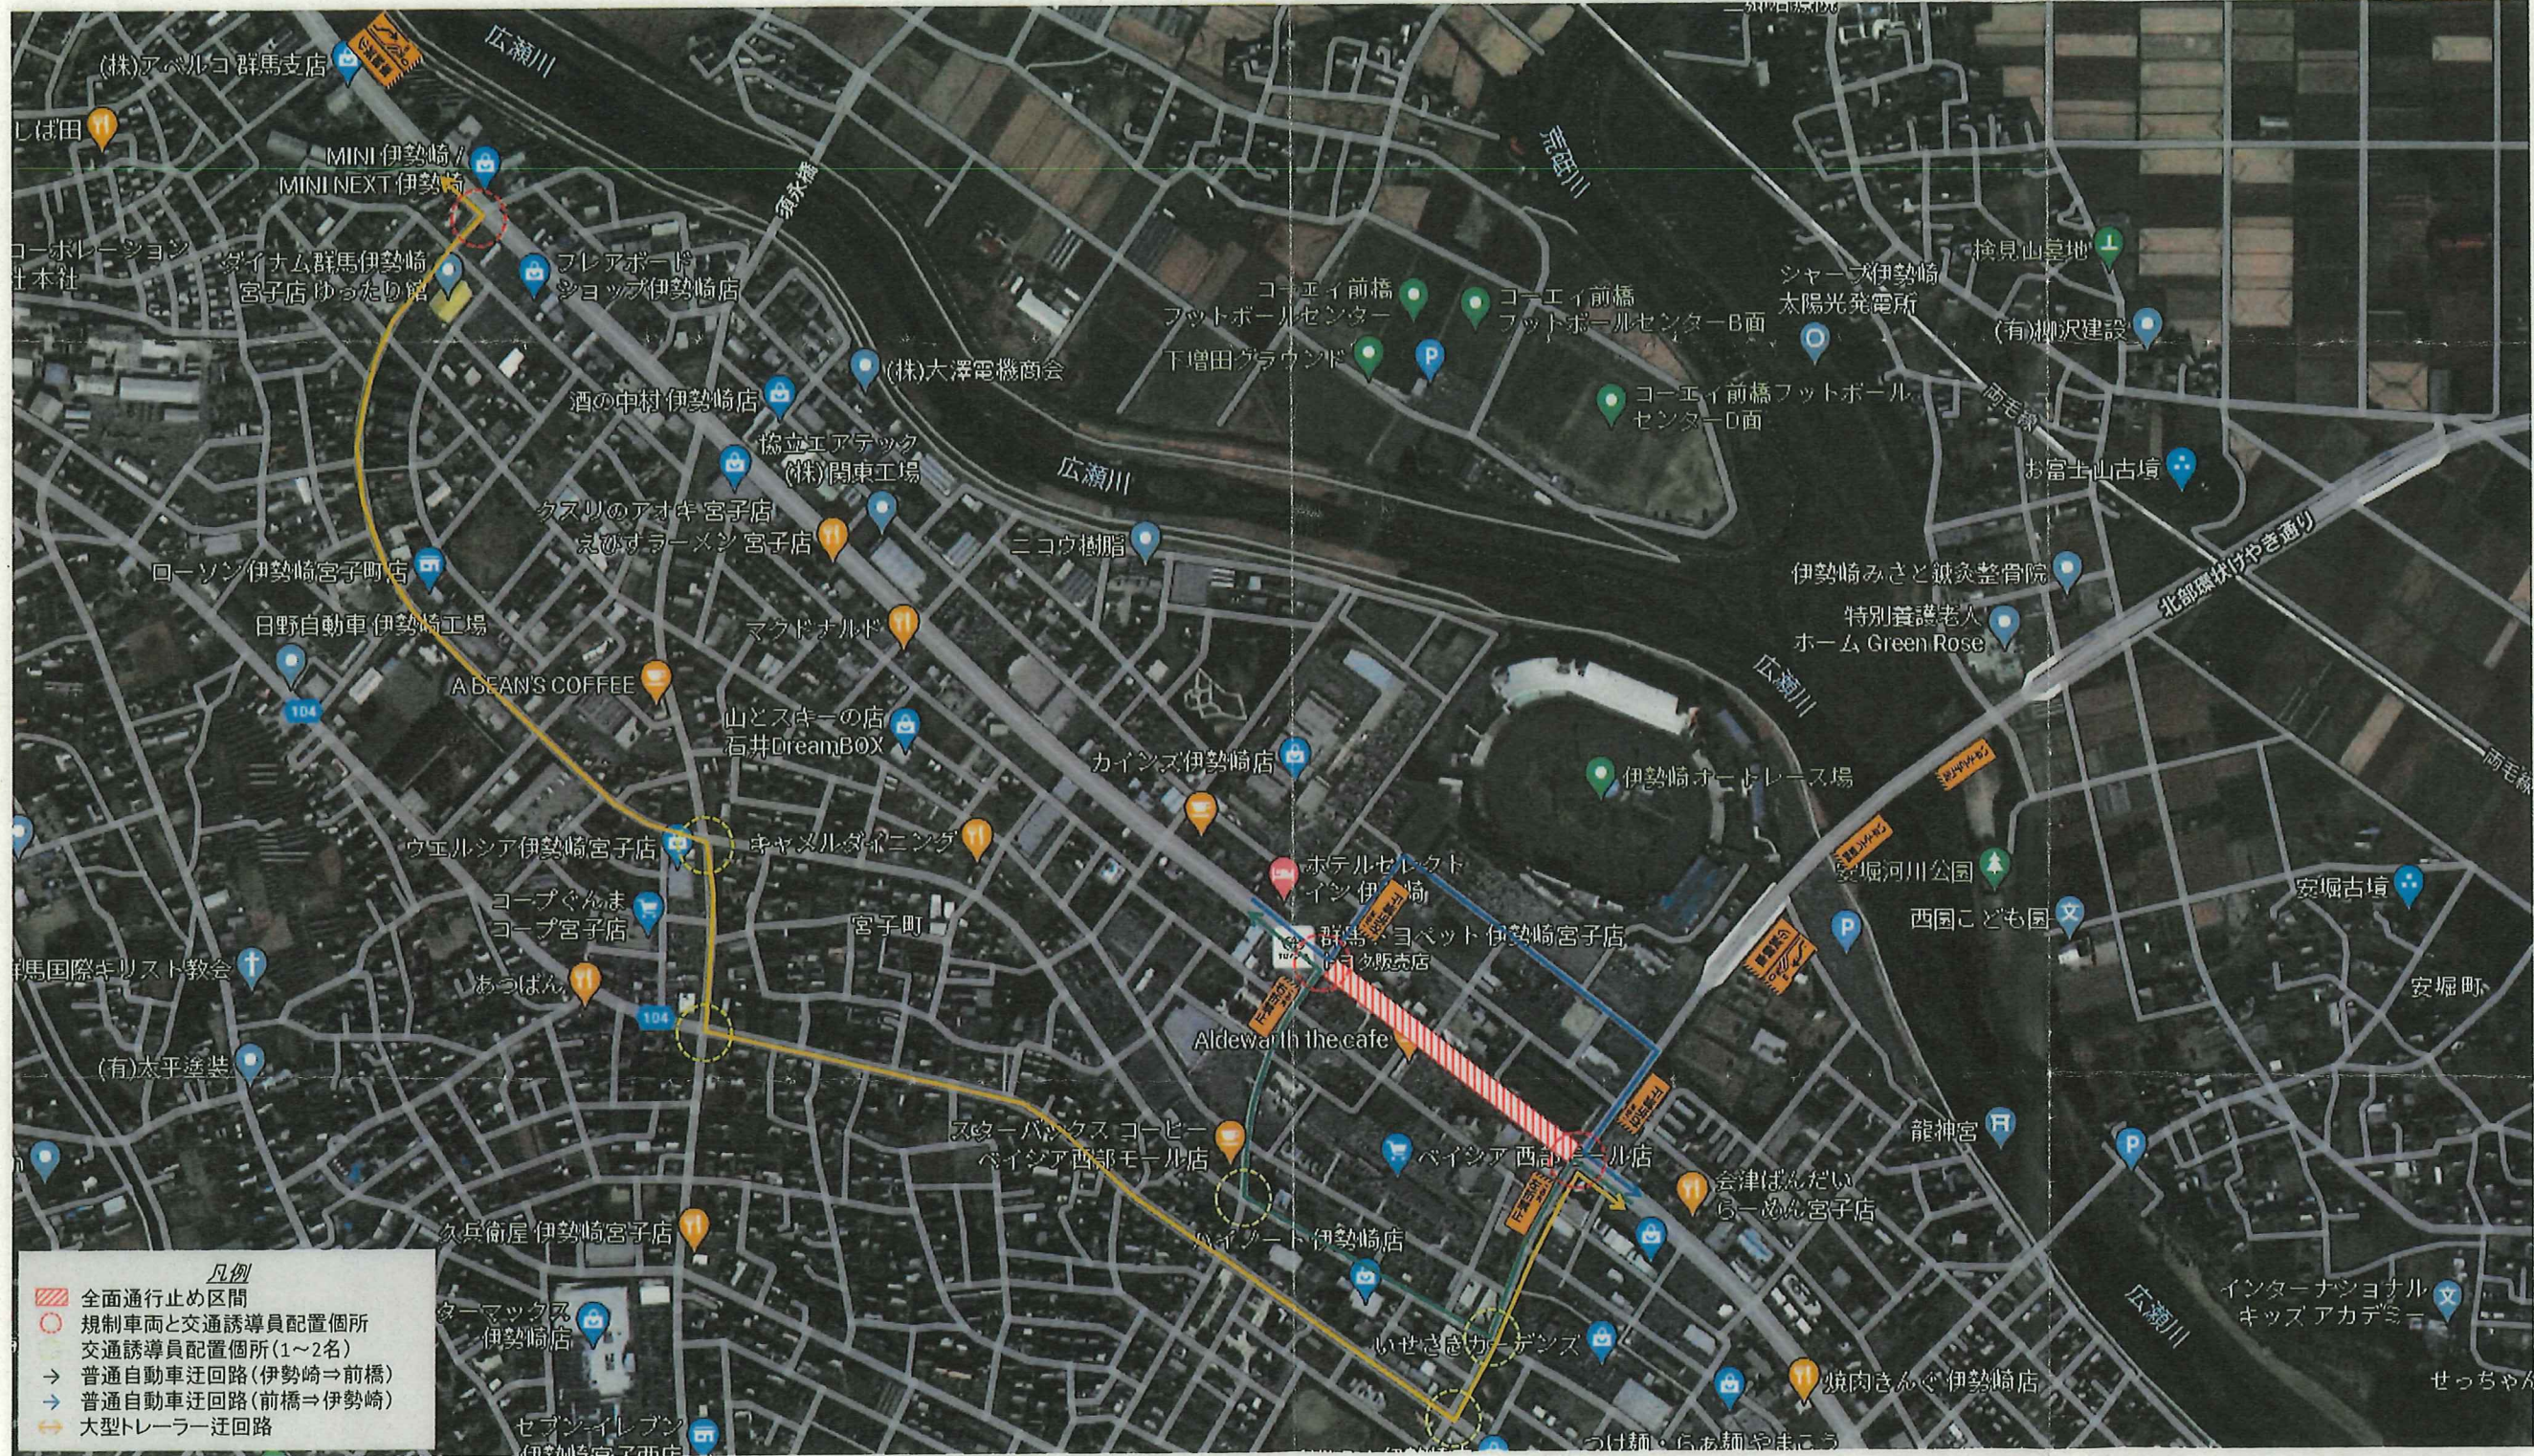

## 【タイムスケジュール】

9/27(水)	23:00~23:30	作業前ミーティング
9/27(水)~9/28(木)	23:30~1:30	誘導員配置 規制準備
9/28(木)	1:30~2:30	規制・横断作業
9/28(木)	2:30~3:00	規制解除・撤収

工事名:伊勢崎オートレース場前歩道橋撤去工事に伴うNTT東日本設備支障移転工事  
 工事場所:伊勢崎市宮子町3426-1地先~伊勢崎市宮子町3425-10地先まで  
 線路名:主要地方道 前橋館林線