

道路通行規制通知書


高土第 1153 - 20 号
令和 5 年 2 月 16 日

関係各位 様

群馬県高崎土木事務所長
小野 光明

道路法第46条の規定により下記のとおり交通を制限します。

路 線 名		一般県道 金井高崎線	
場 所		高崎市吉井町小棚地内	
通行規制の種類		全面通行止め	
理 由		道路メンテナンス事業(橋梁)床版補修工事 のため	
区 間 及 び 程 度		L=295 m	
予 定 期 間	自	令和5年3月24日	
	至	令和5年5月10日	期間 47 日間
	備考	規制時間:8:00~17:00	
交通に対する処置		規制標識バリケードの設置及び保安員の配置	
現 場 責 任 者	住 所	高崎市台町4番地3	電話 027-322-4186
	所 属 名	高崎土木事務所長	工務第三係 技師 安田 智
請負人	住 所	高崎市吉井町下長根377-1	電話 027-387-3511
	氏 名	昭和工業 株式会社	代表取締役 荻原 栄一

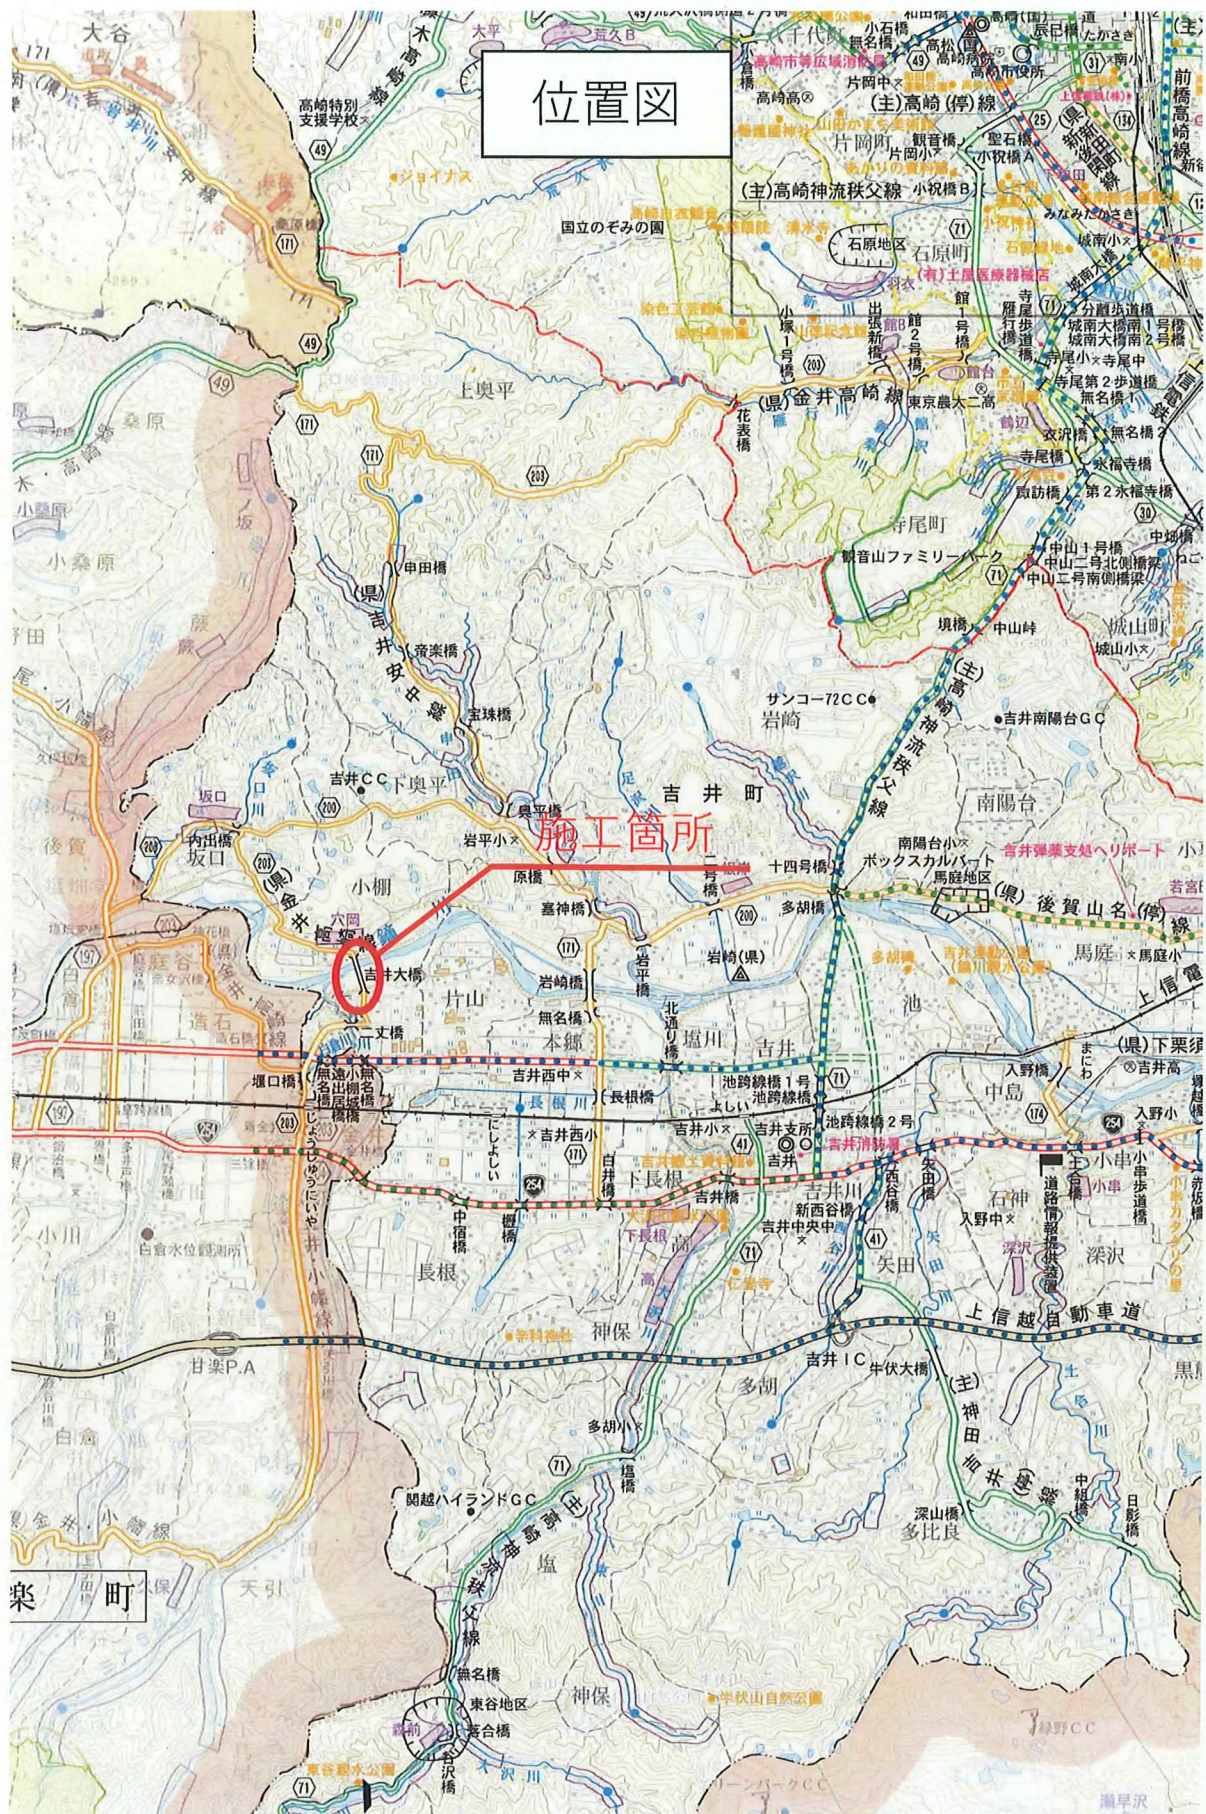

位置図

施工箇所

山梨県

山梨市


工事名

令和04年度 補助公共 道路メンテナンス事業(橋梁)床版補修工事

工事看板、車両通行止め看板設置計画図

(一)金井高崎線 吉井大橋 高崎市吉井町小棚地内

工事場所

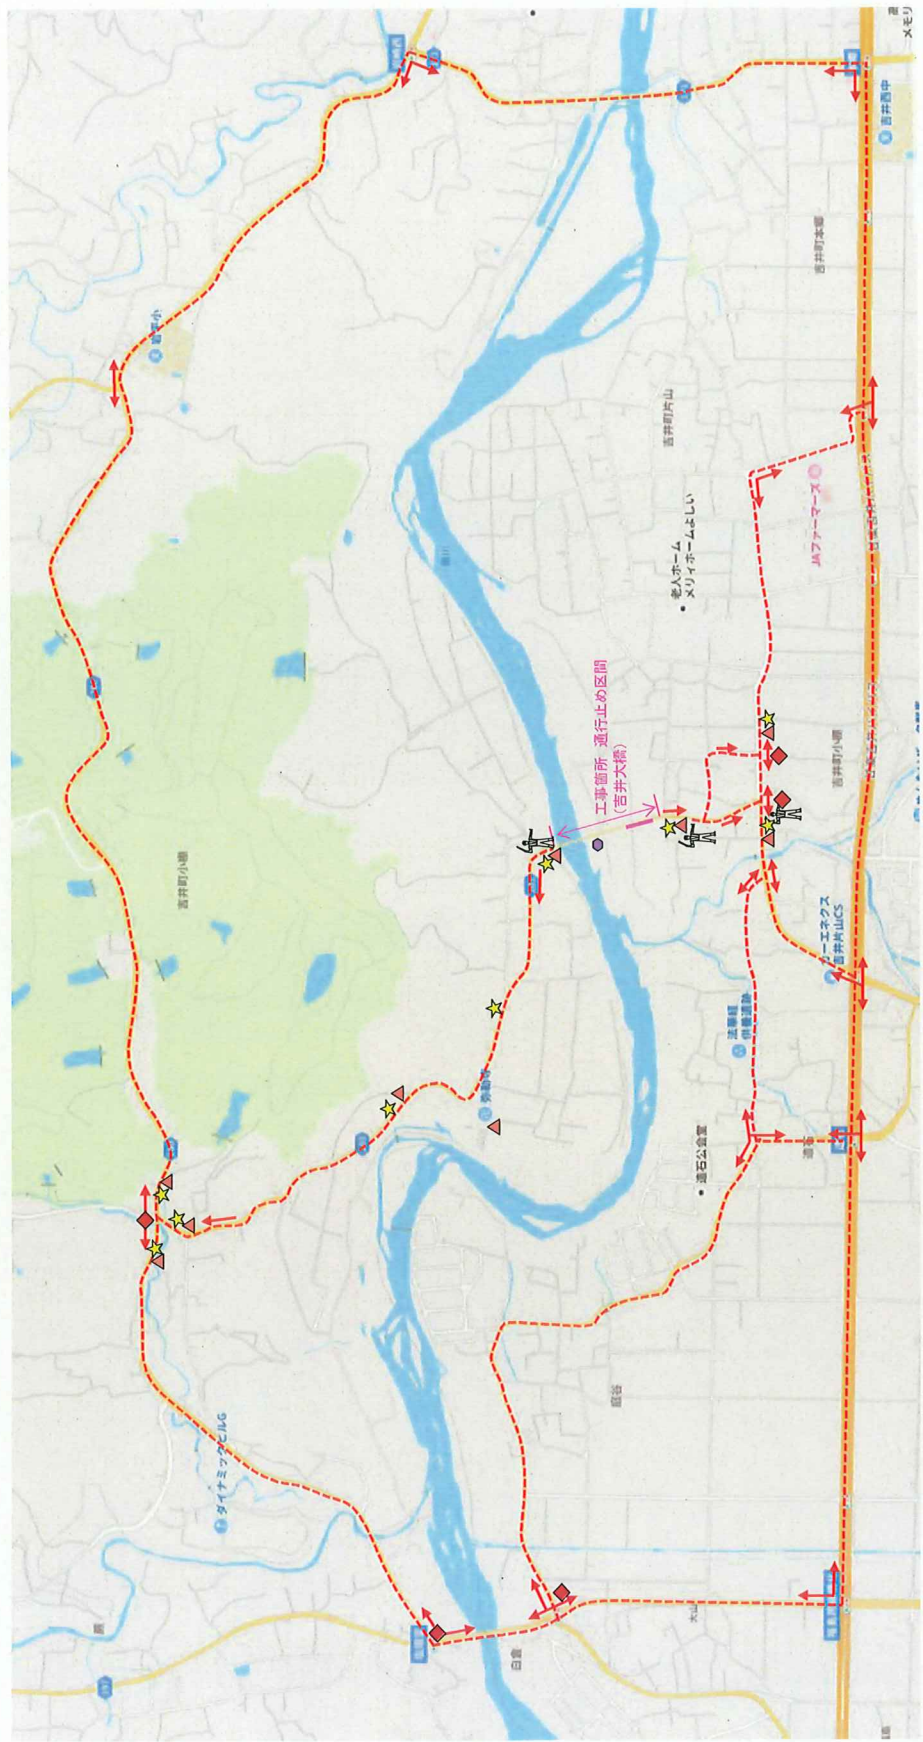

工事箇所
迂回路

標識	種類	記号	員数	標識	種類	記号	員数
工事予告板	☆	☆	必要数	段差表示板	■	■	必要数
工事標示板	▲	▲	必要数	カラーコーン	●	●	必要数
案内板	◇	◇	必要数	スズラン灯	☀	☀	必要数
回転灯	⊕	⊕	必要数	バリケード	Y	Y	必要数
警戒標識	■	■	必要数	B型バリケード	Y	Y	必要数
規制標識	▲	▲	必要数	誘導員	人	人	必要数
段差予告板	▲	▲	必要数	矢印板	➡	➡	必要数

※ 工事の進捗状況により移設する。