

道路通行規制通知書

(公印省略)

中土 第 2 - 60 号
令和6年02月08日


各関係者 様


吾妻振興局中之条土木事務所長

道路法第46条の規定により下記のとおり通行を禁止します。

路 線 名	一般国道 292号
場 所	吾妻郡中之条町大字入山地内
通行規制の種類	全面通行止 (午前9時～午後5時までの各日) 日曜日は除く
理 由	擁壁補修工事のため
区間及び程度	延長 約80m
期 間	令和6年02月19日 から 27 日間 令和6年03月16日 まで
交通に対する処置	工事標識板・標識灯安全施設を設置し、一般に明示する
そ の 他 (問い合わせ先)	中之条土木事務所 長野原事業所 電話 0279-82-2040

位置図

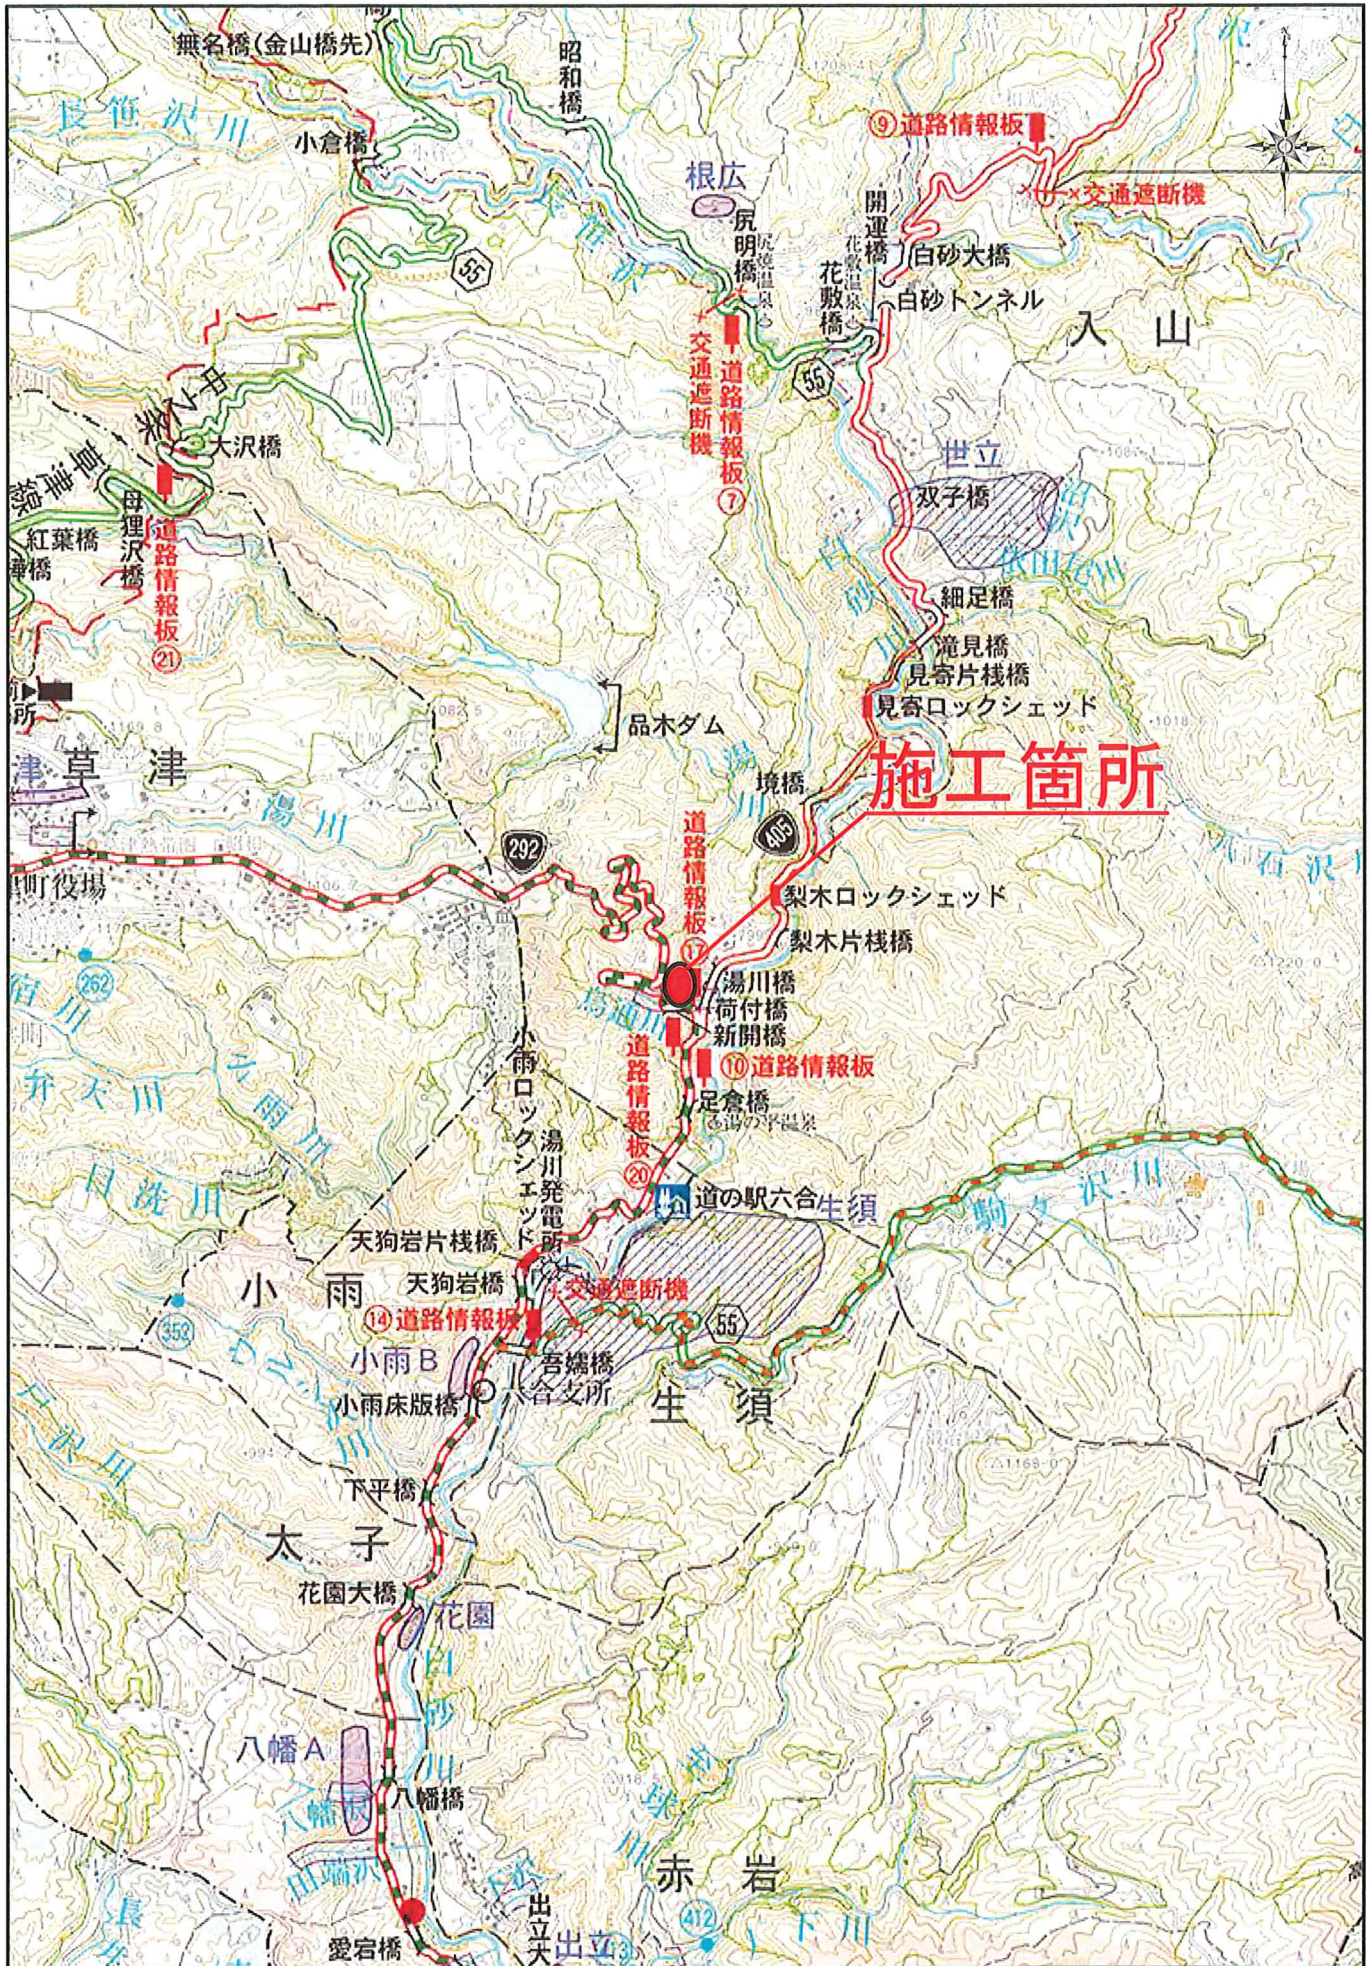

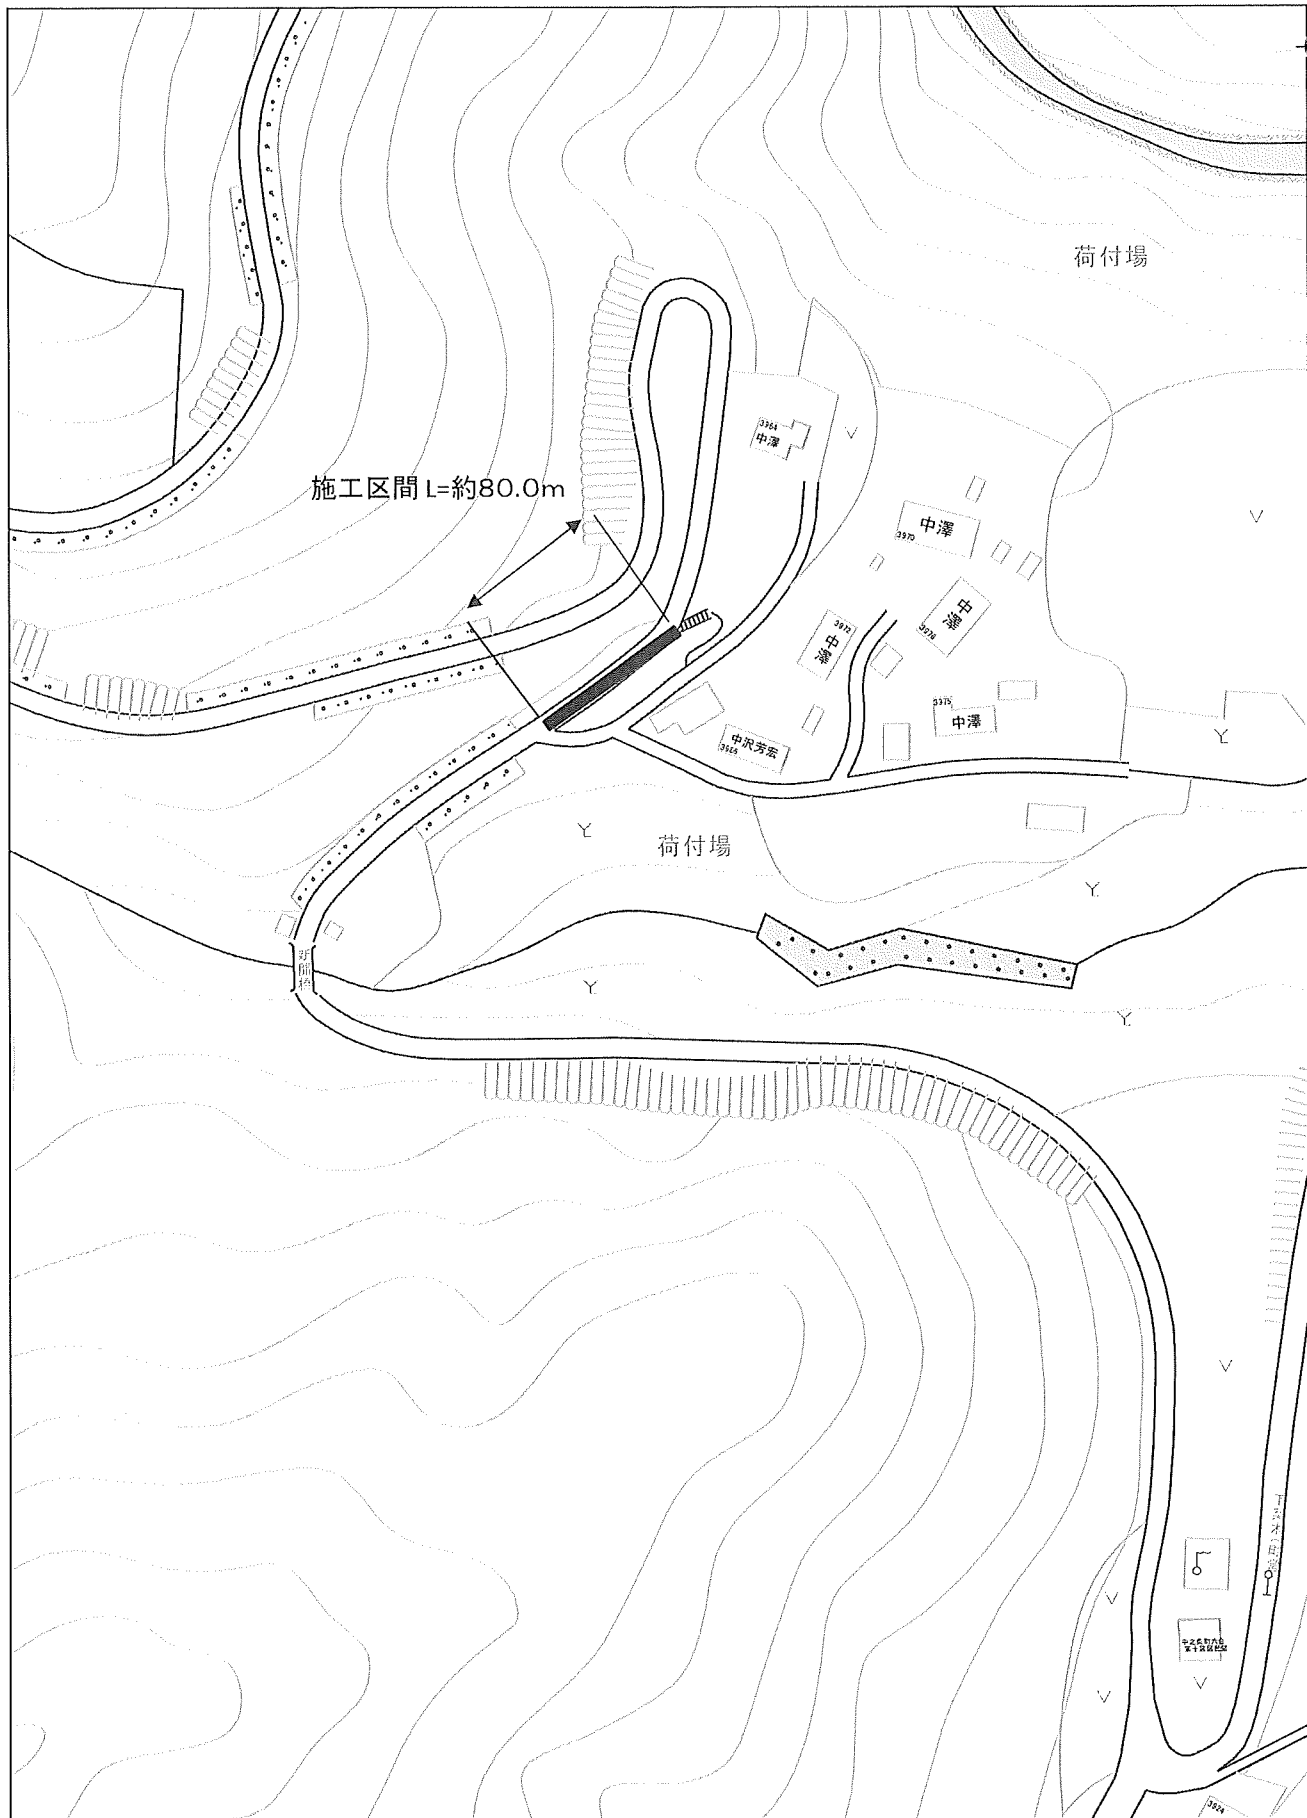

縮尺 1 : 1500

この図面は位置的なものを示すものであり
権利関係には使用できません

荷付場付近の崩落対策工事に伴う全面通行止め

保安施設設置図

